



Huidig straatbeeld



Voorgaande plannen | 24 appartementen model 1

KLOOSTERSTRAAT - model 1 L-vorm



24 appartementen

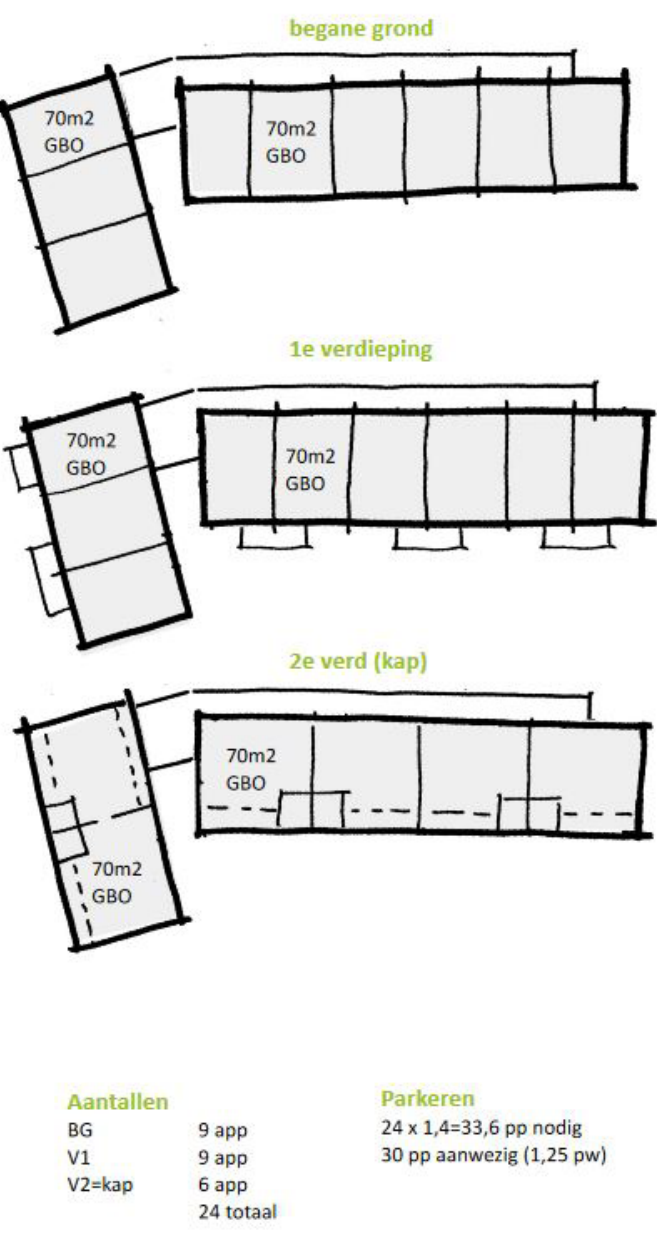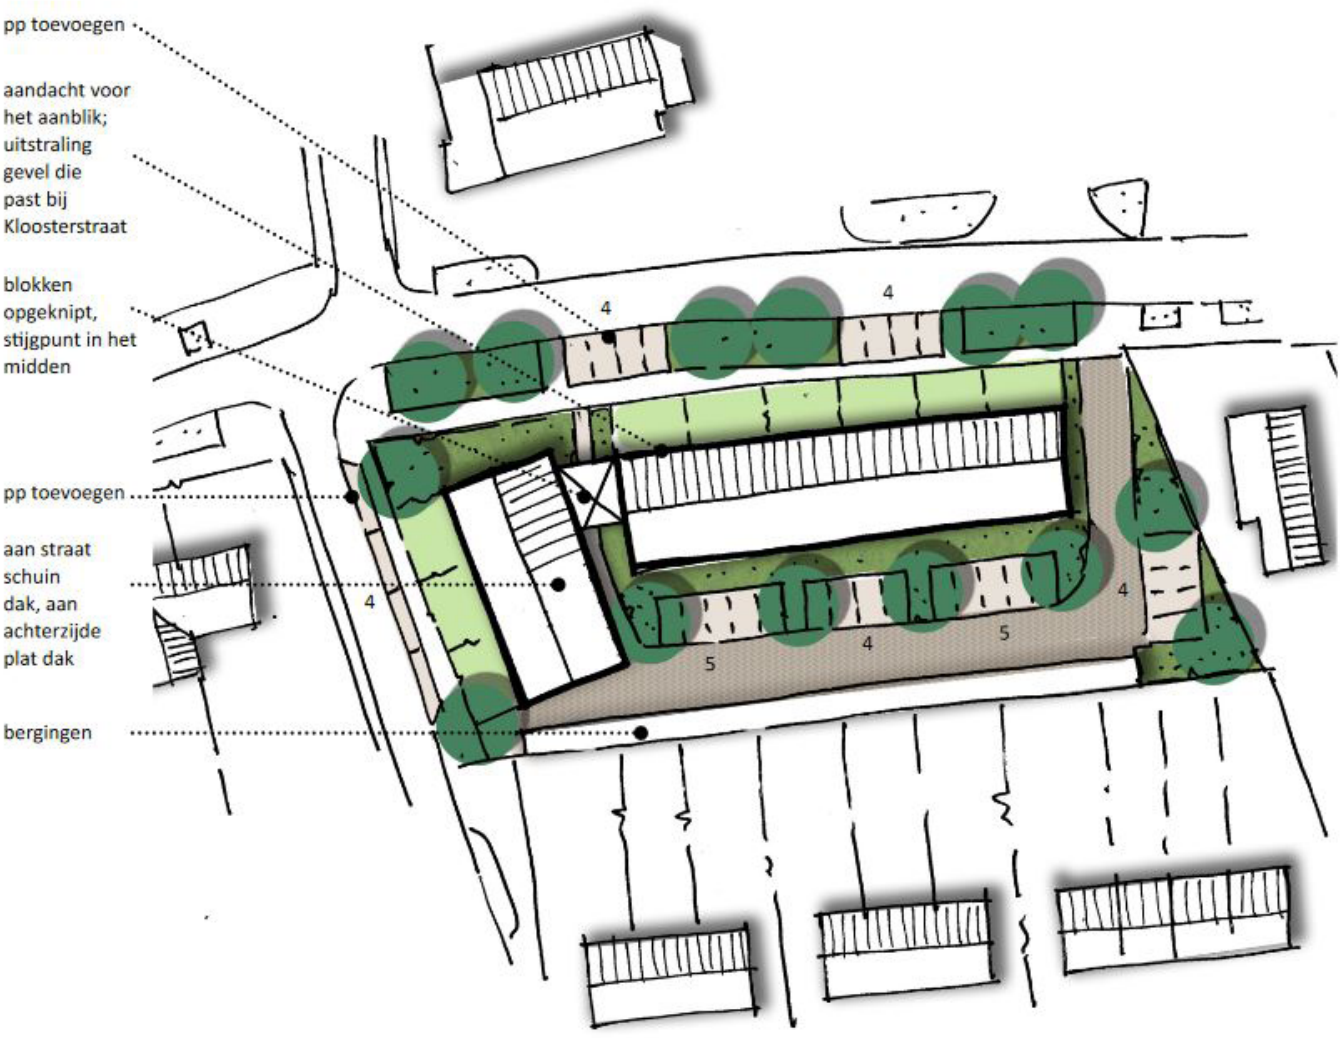

Voorgaande plannen | 24 appartementen model 2

KLOOSTERSTRAAT - model 2 Losstaand

24 appartementen

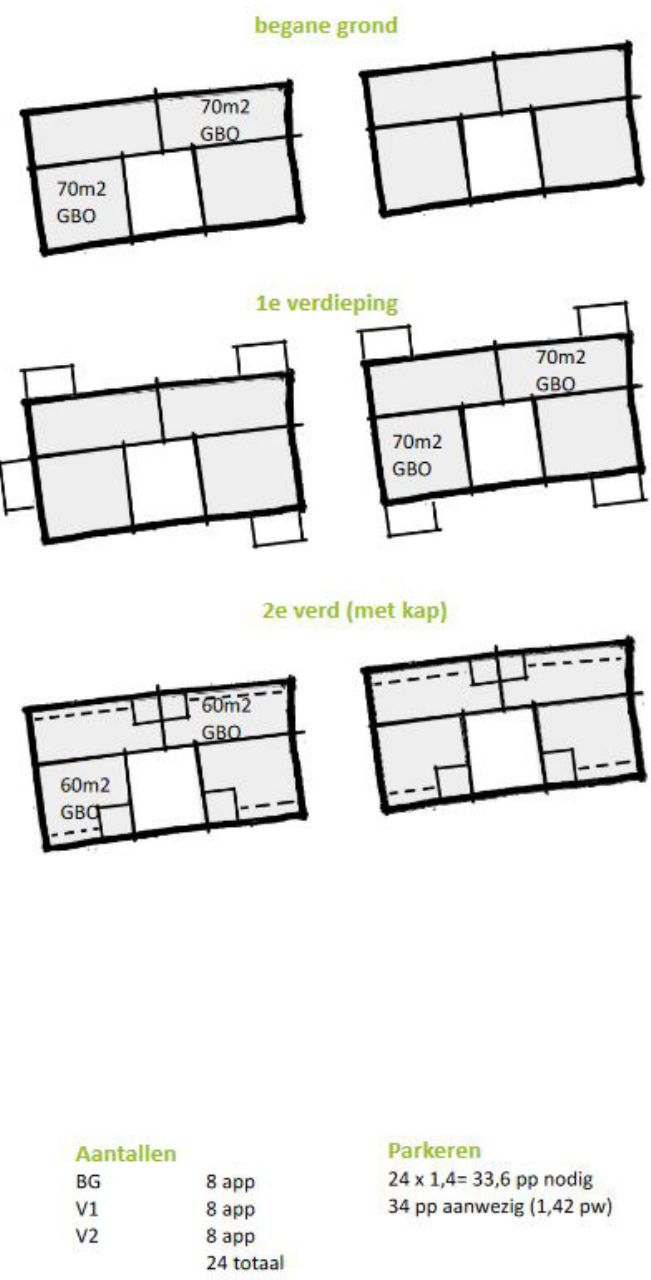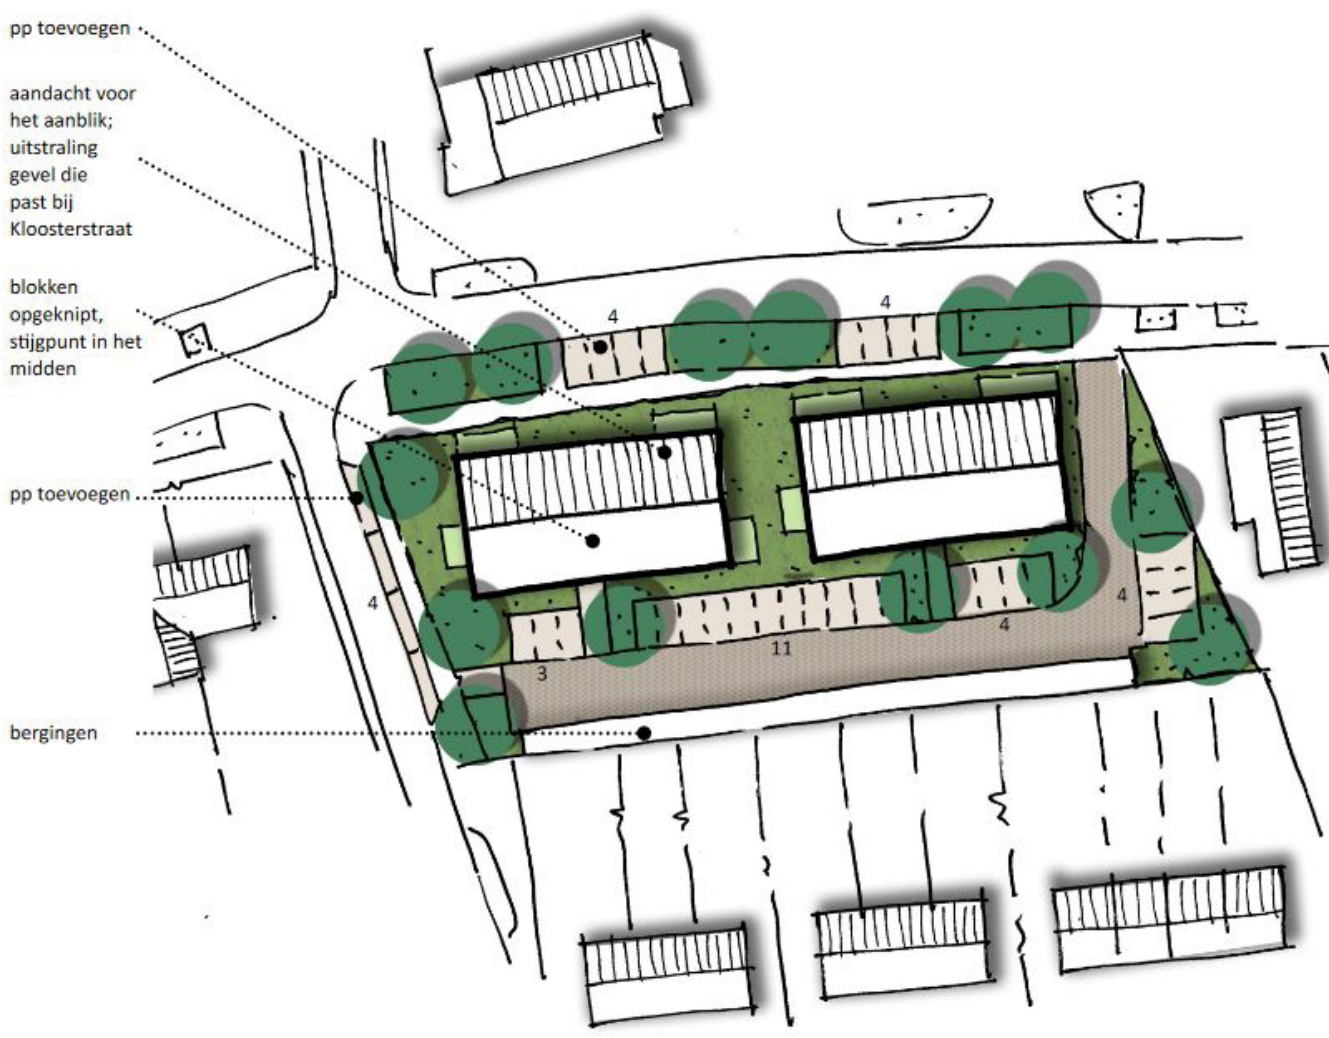

bron: opzoom architecten



bron: opzoom architecten



bron: Sander Architecten



bron: Rohner



bron: AAarchitecten



bron: AAarchitecten



bron: AAarchitecten


Uitgangspunten

- Historiserend bouwen (passend bij huidige architectuur en omgeving)
- Een goede afweging tussen groen en grijs
- Parkeren dat bij de locatie past en aan de parkeerbehoefte voldoet
- De parkeerplaatsen aan de achterzijde. In de voortuin alleen als het niet anders kan.
- Toepassen van klimaatadaptatiemaatregelen
- Het hemelwater opvangen op eigen terrein
- De bestaande bomen en boomvakken aan de Kloosterstraat handhaven.

Contouren bestaand en nieuw

Legenda:

- Perceelsgrens
- Contour nieuwe bebouwing
- - - Contour bestaande bebouwing

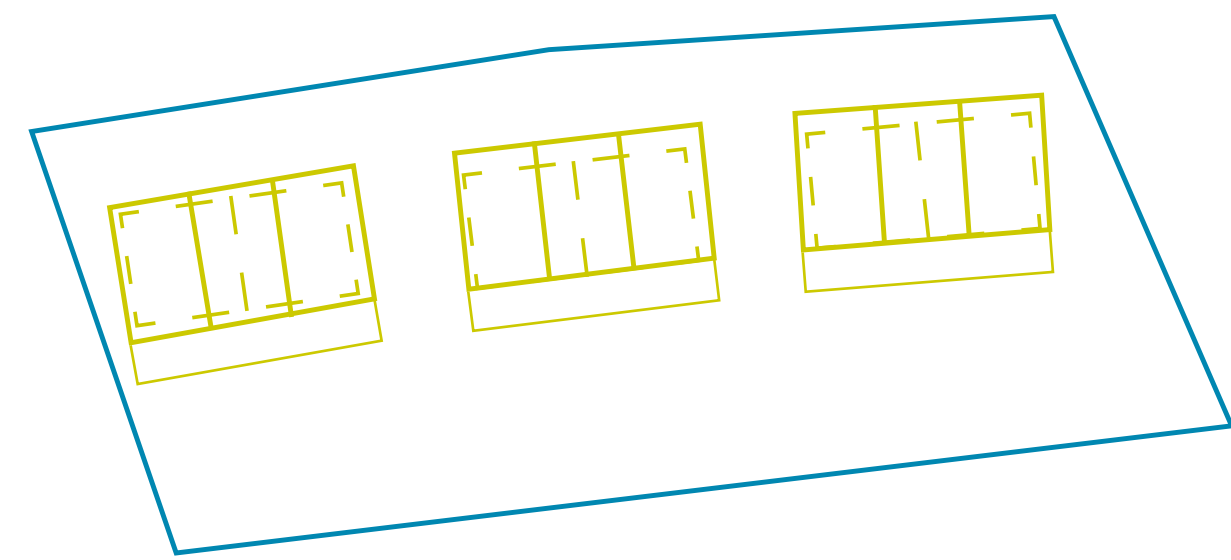


Nieuwe situatie



Impressies




Planning

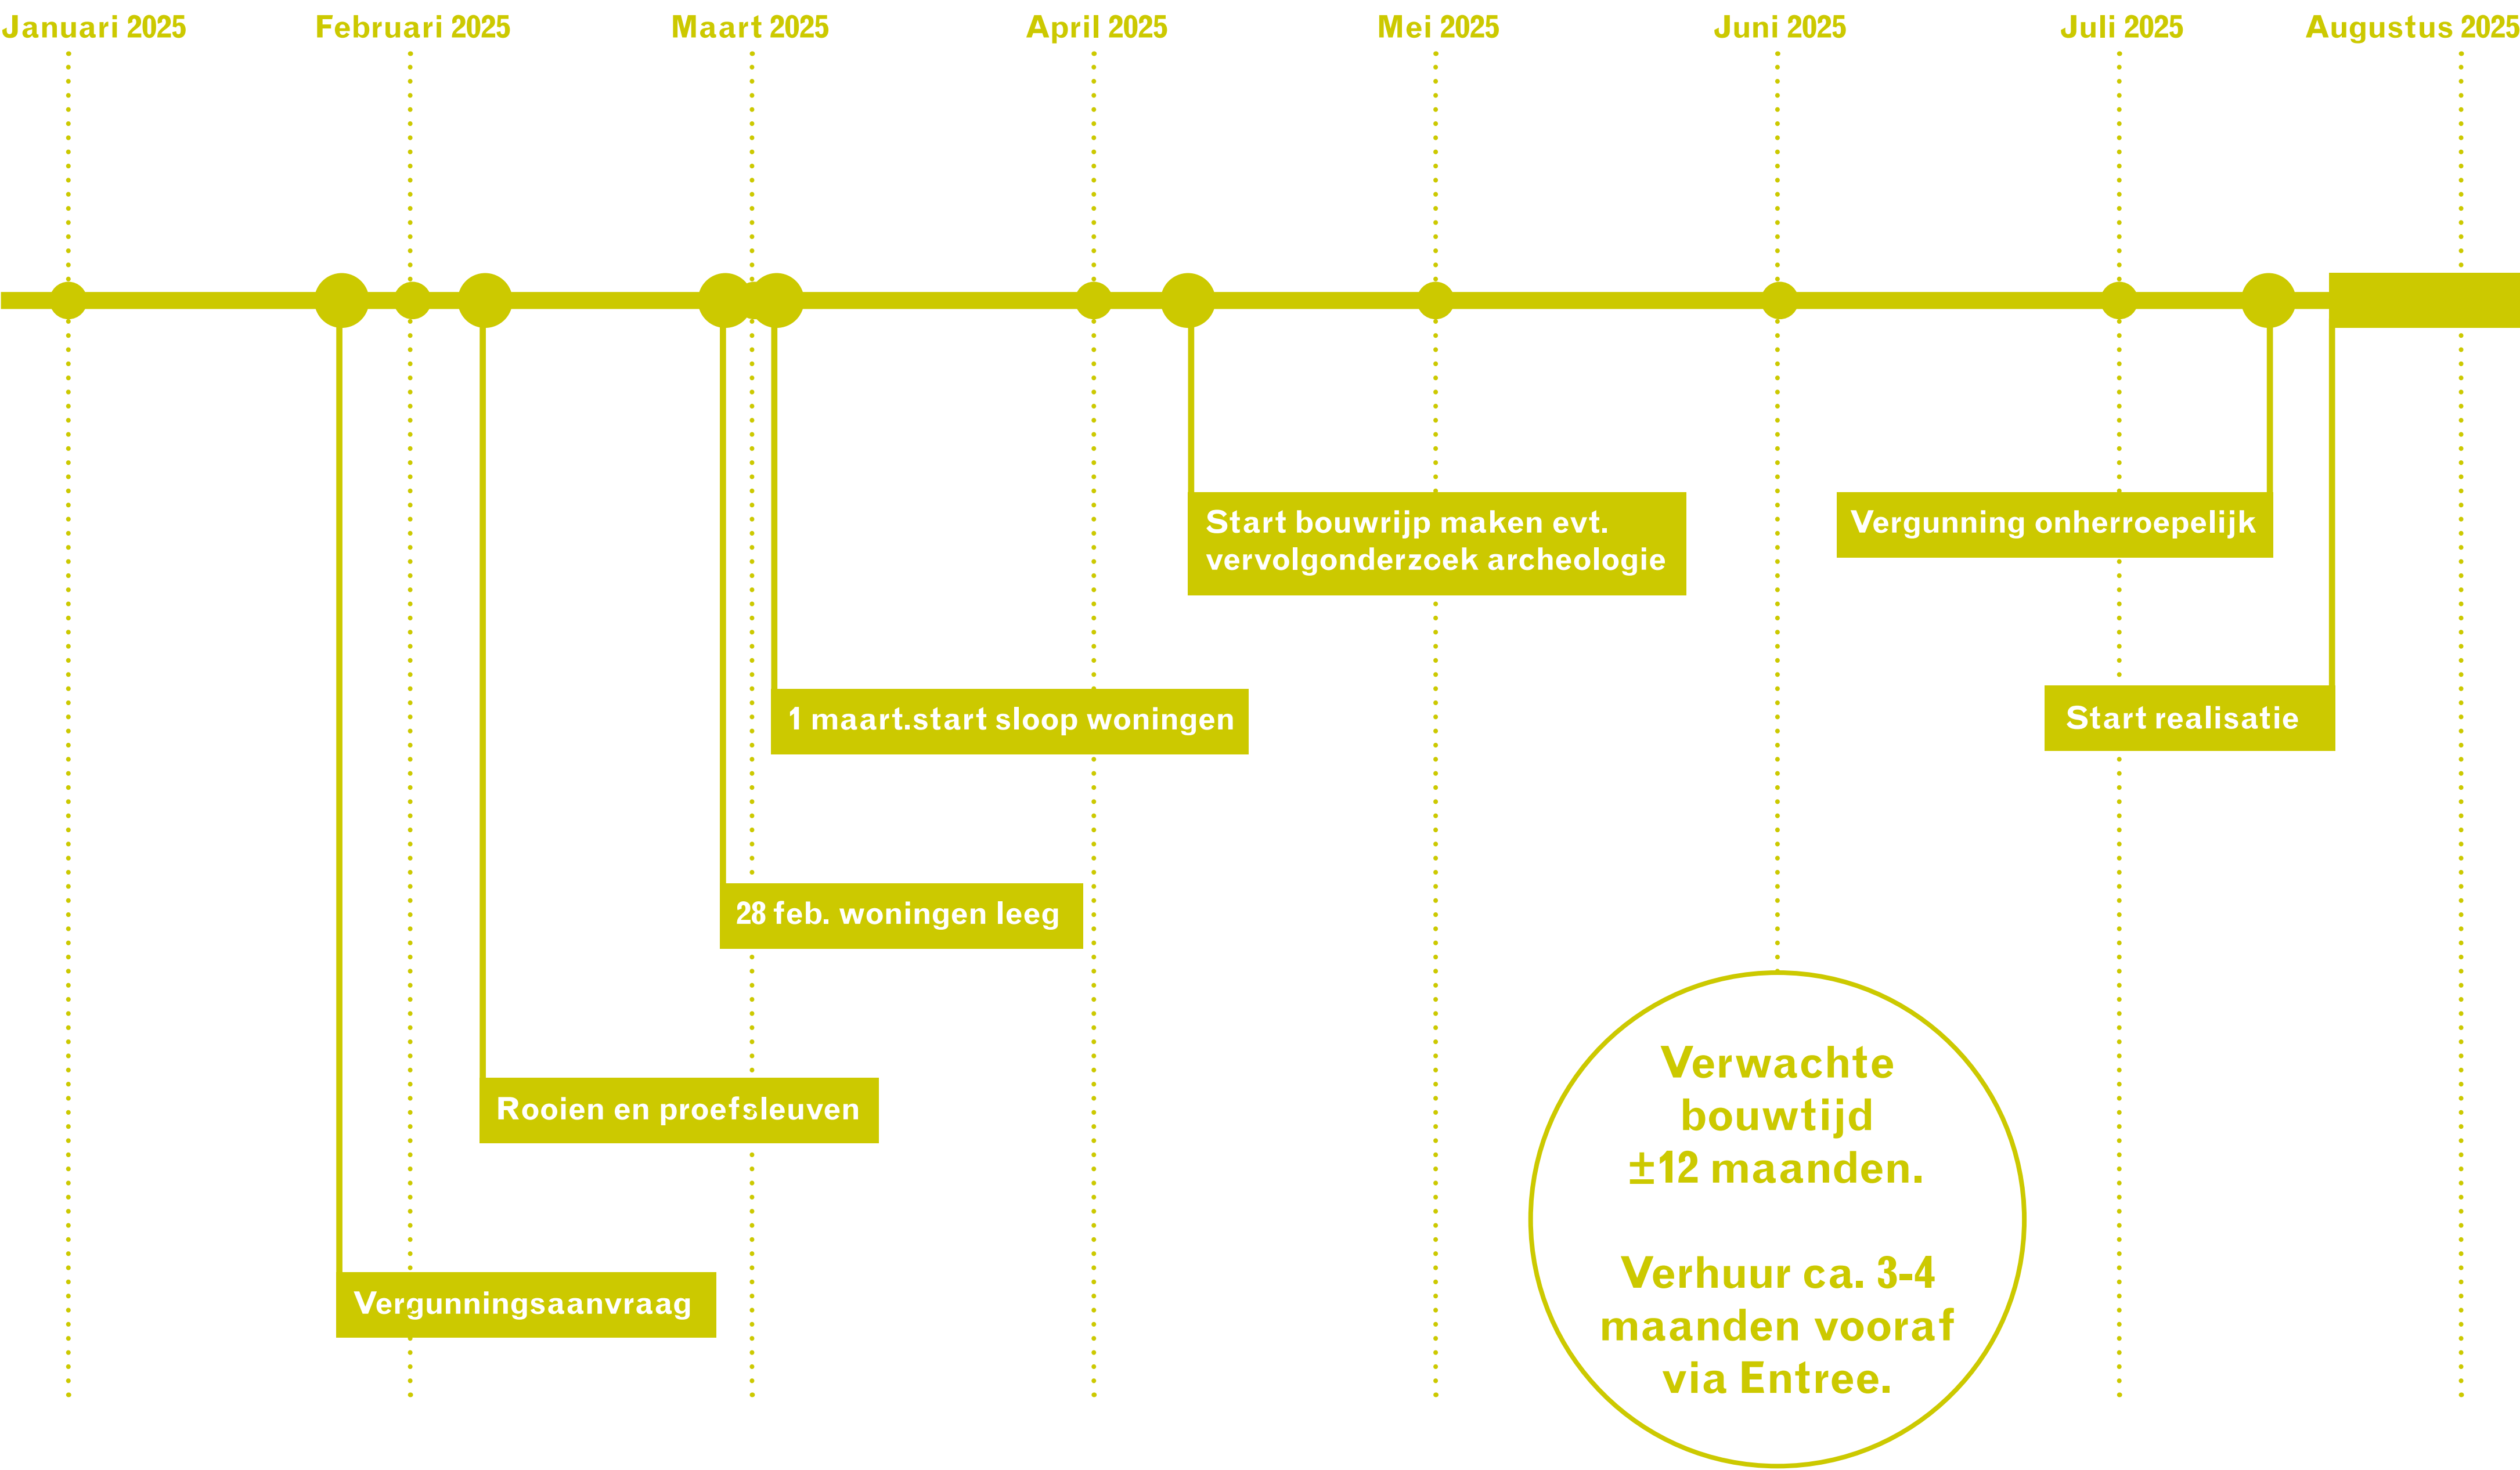


Impressies




Plattegronden

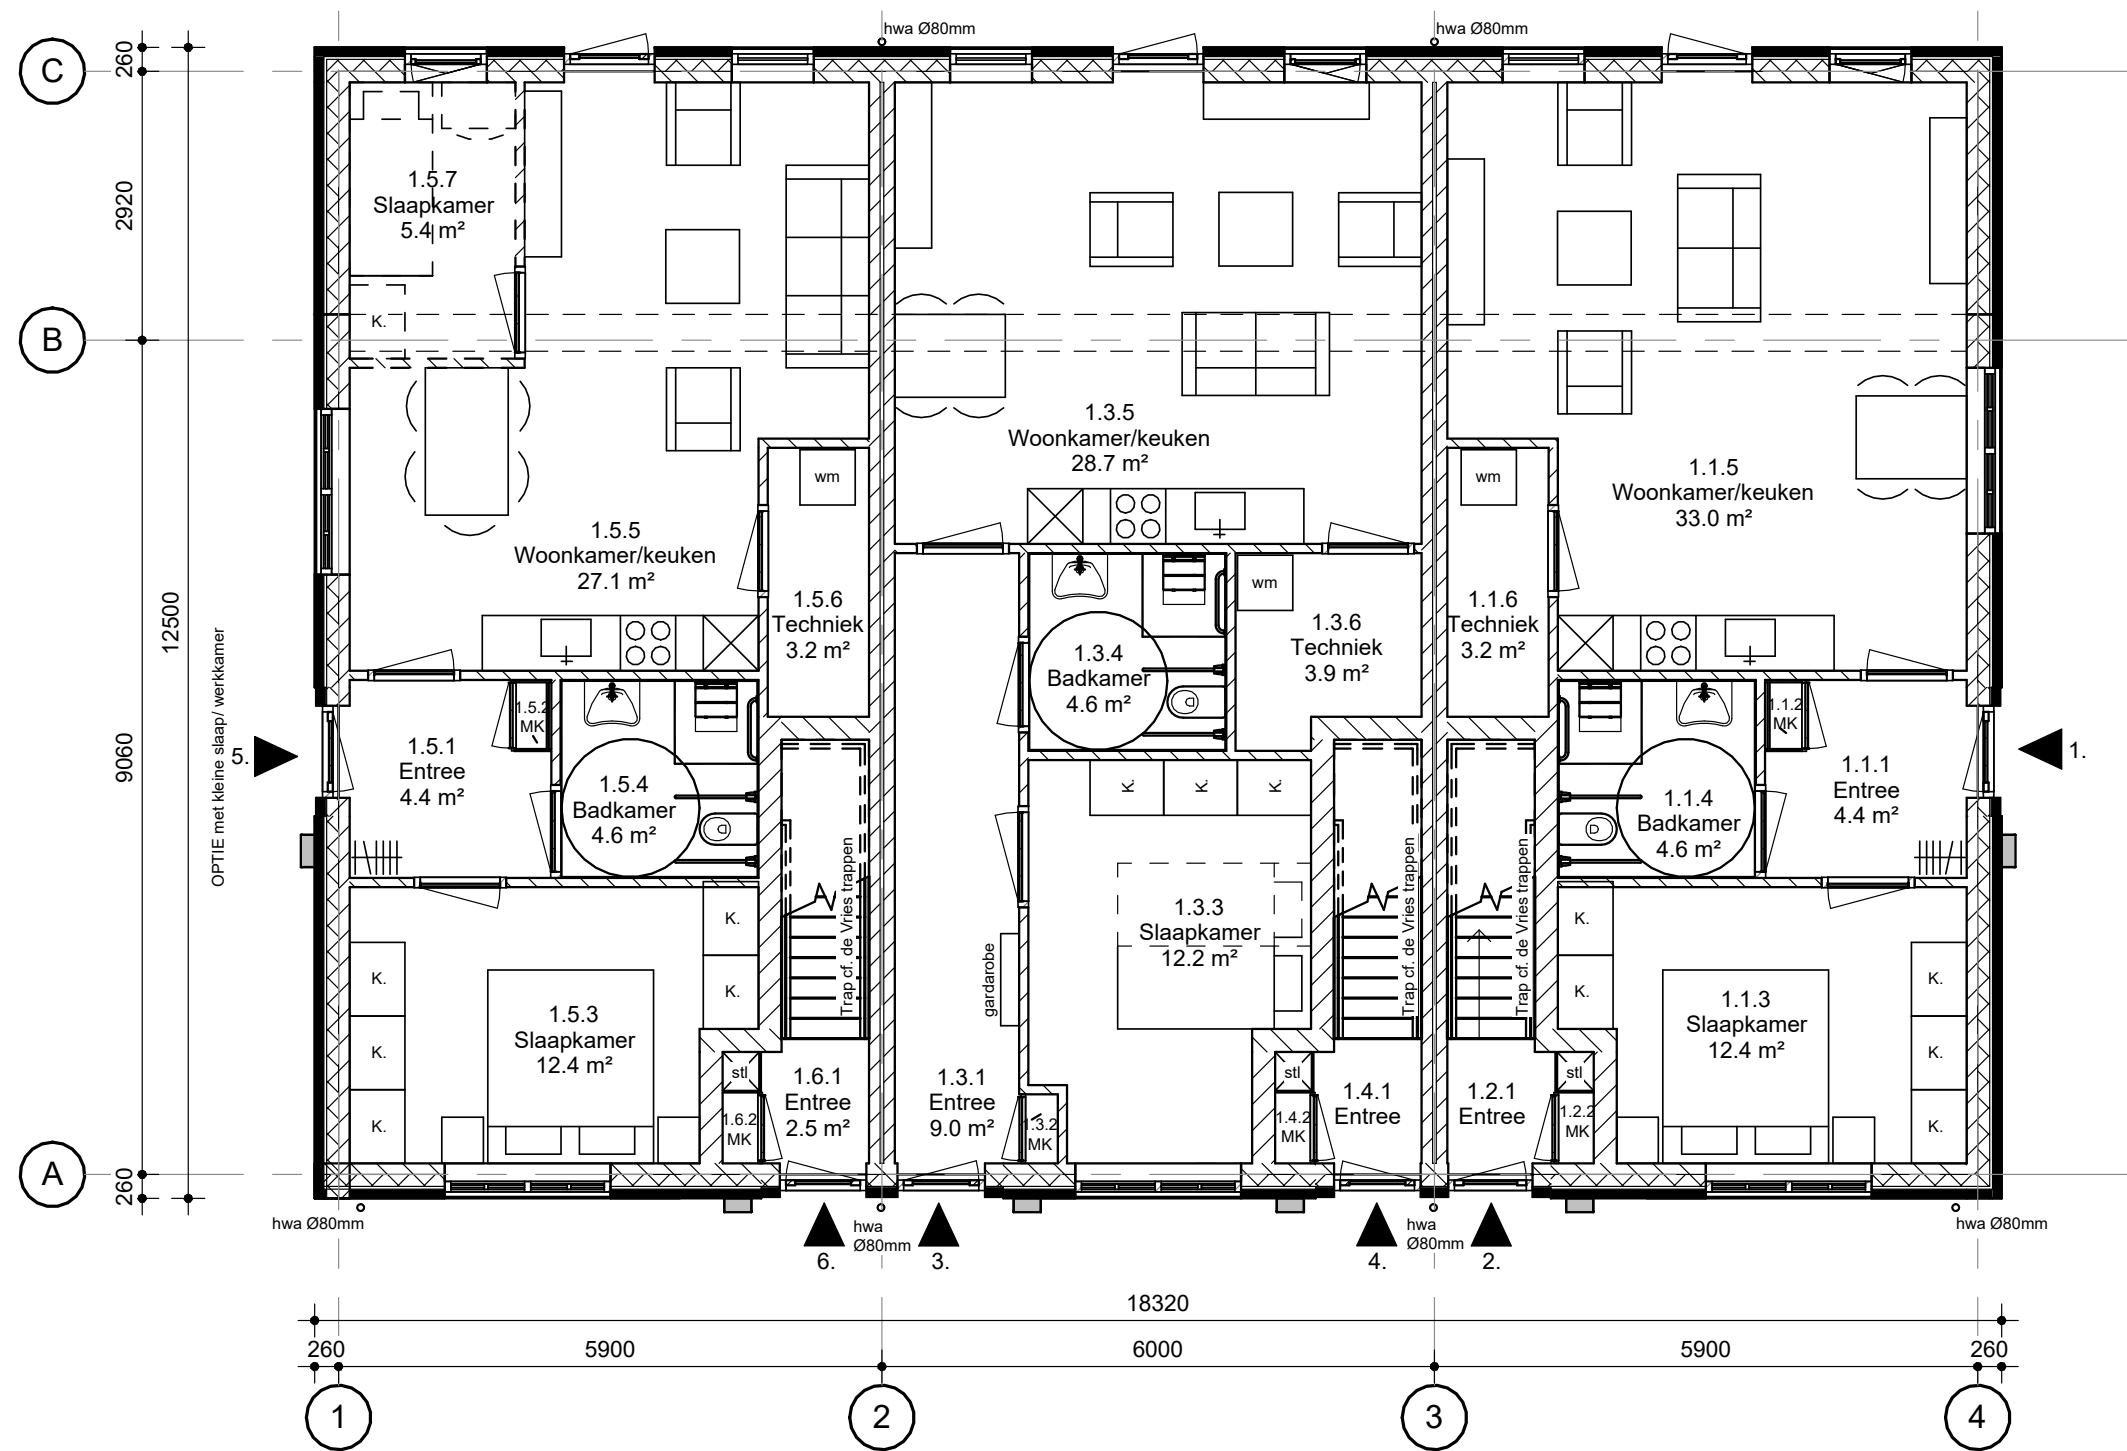

Beganegrond

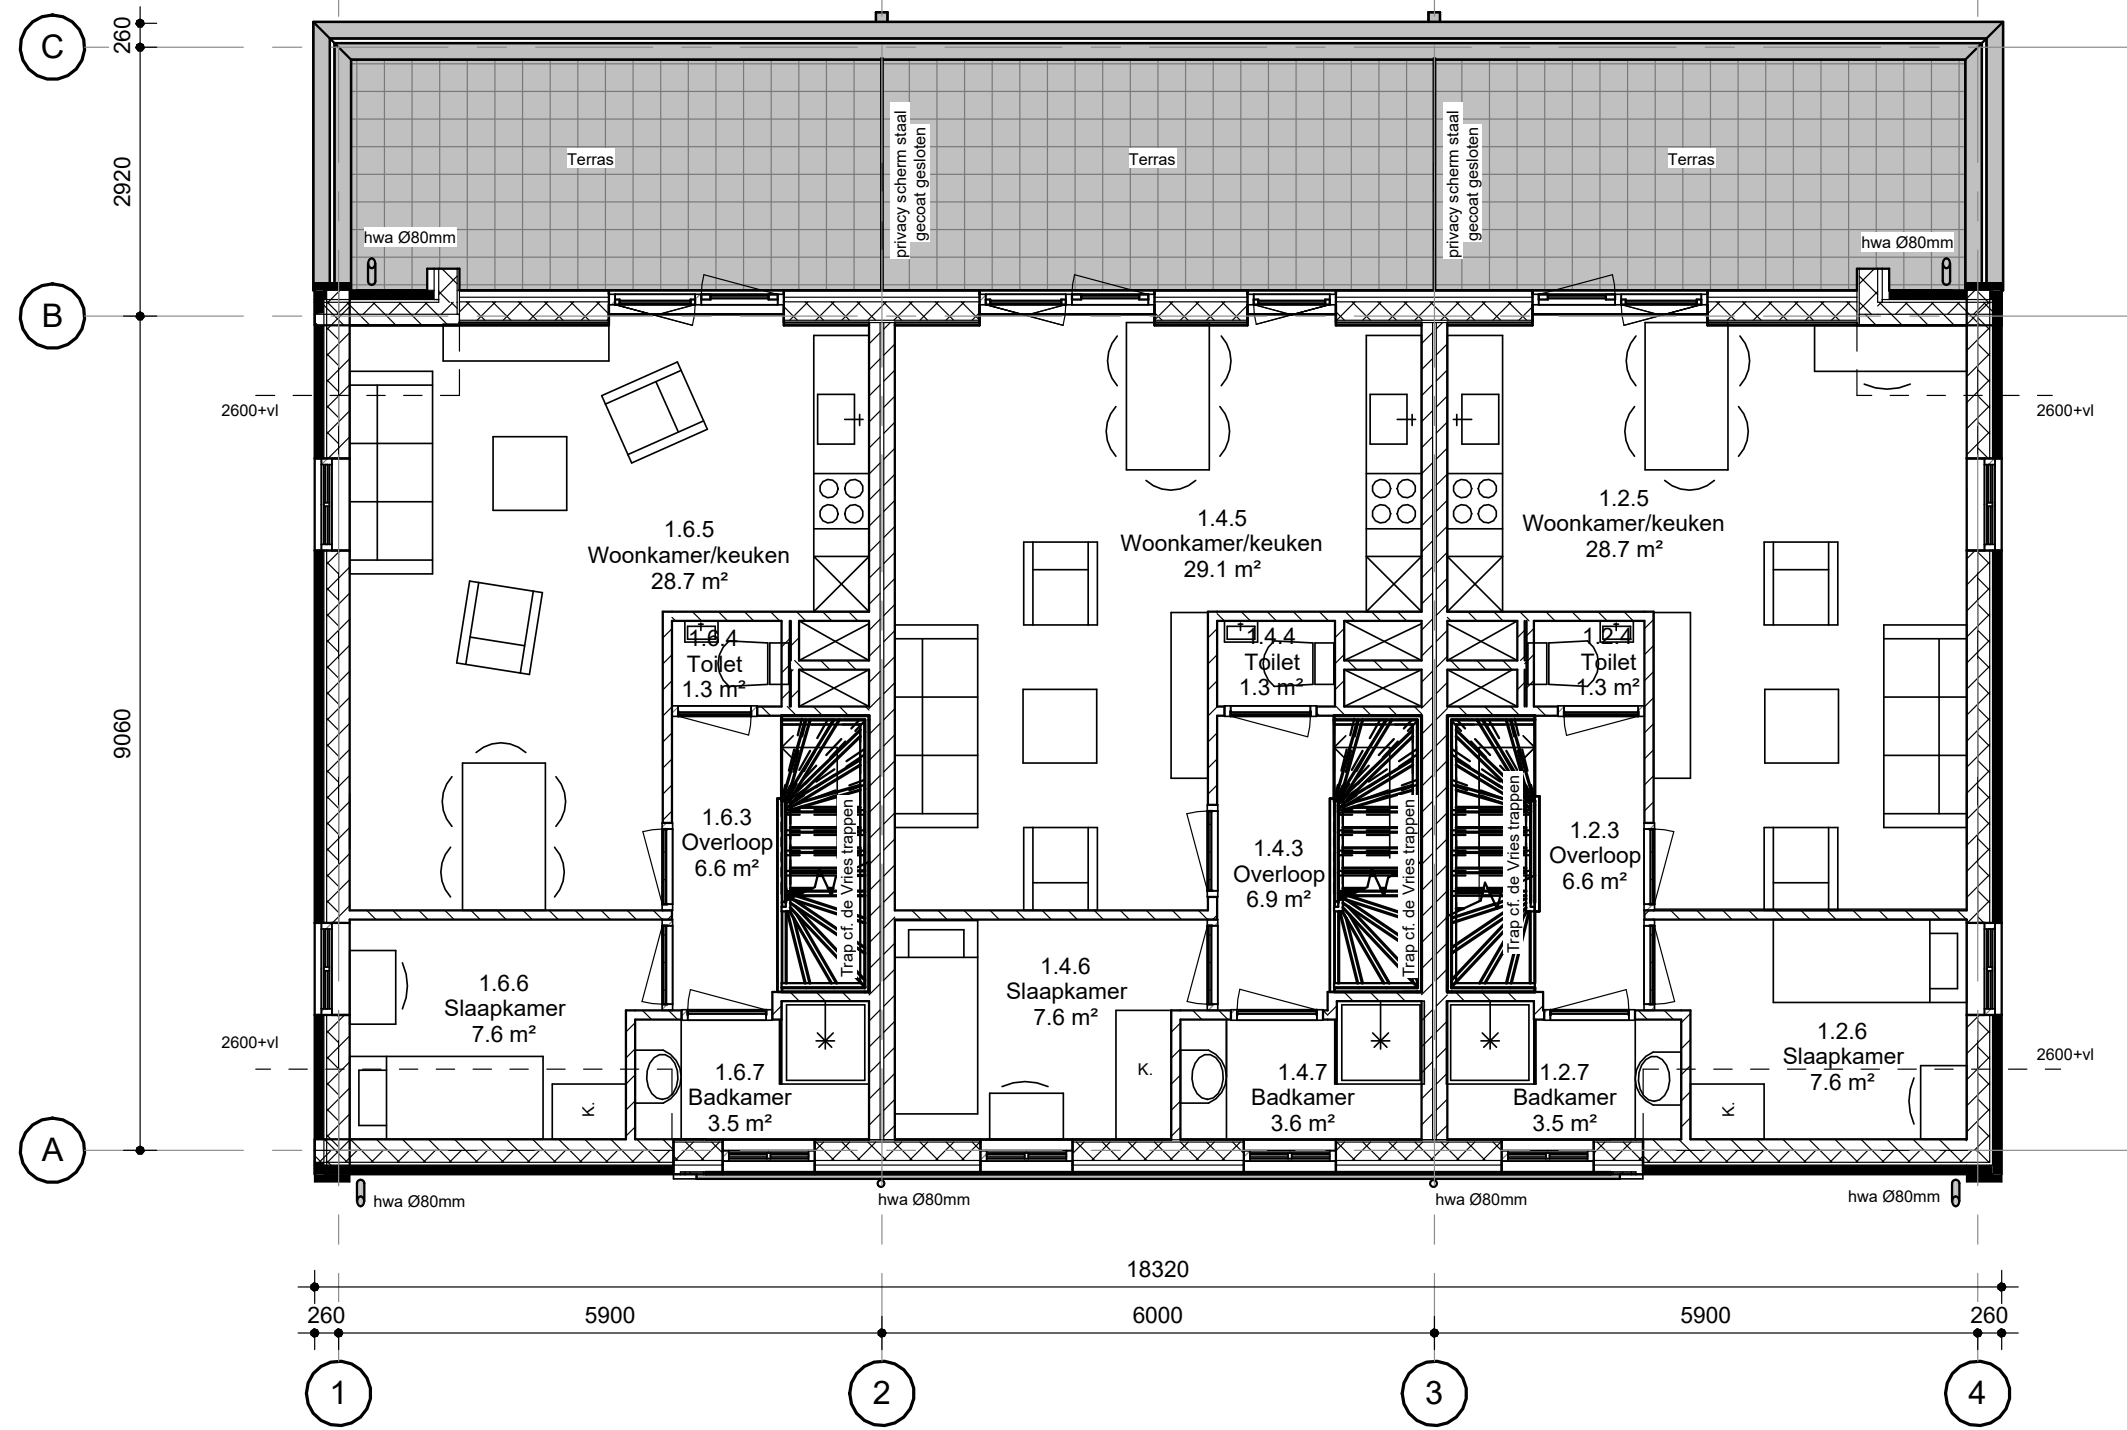

Verdieping

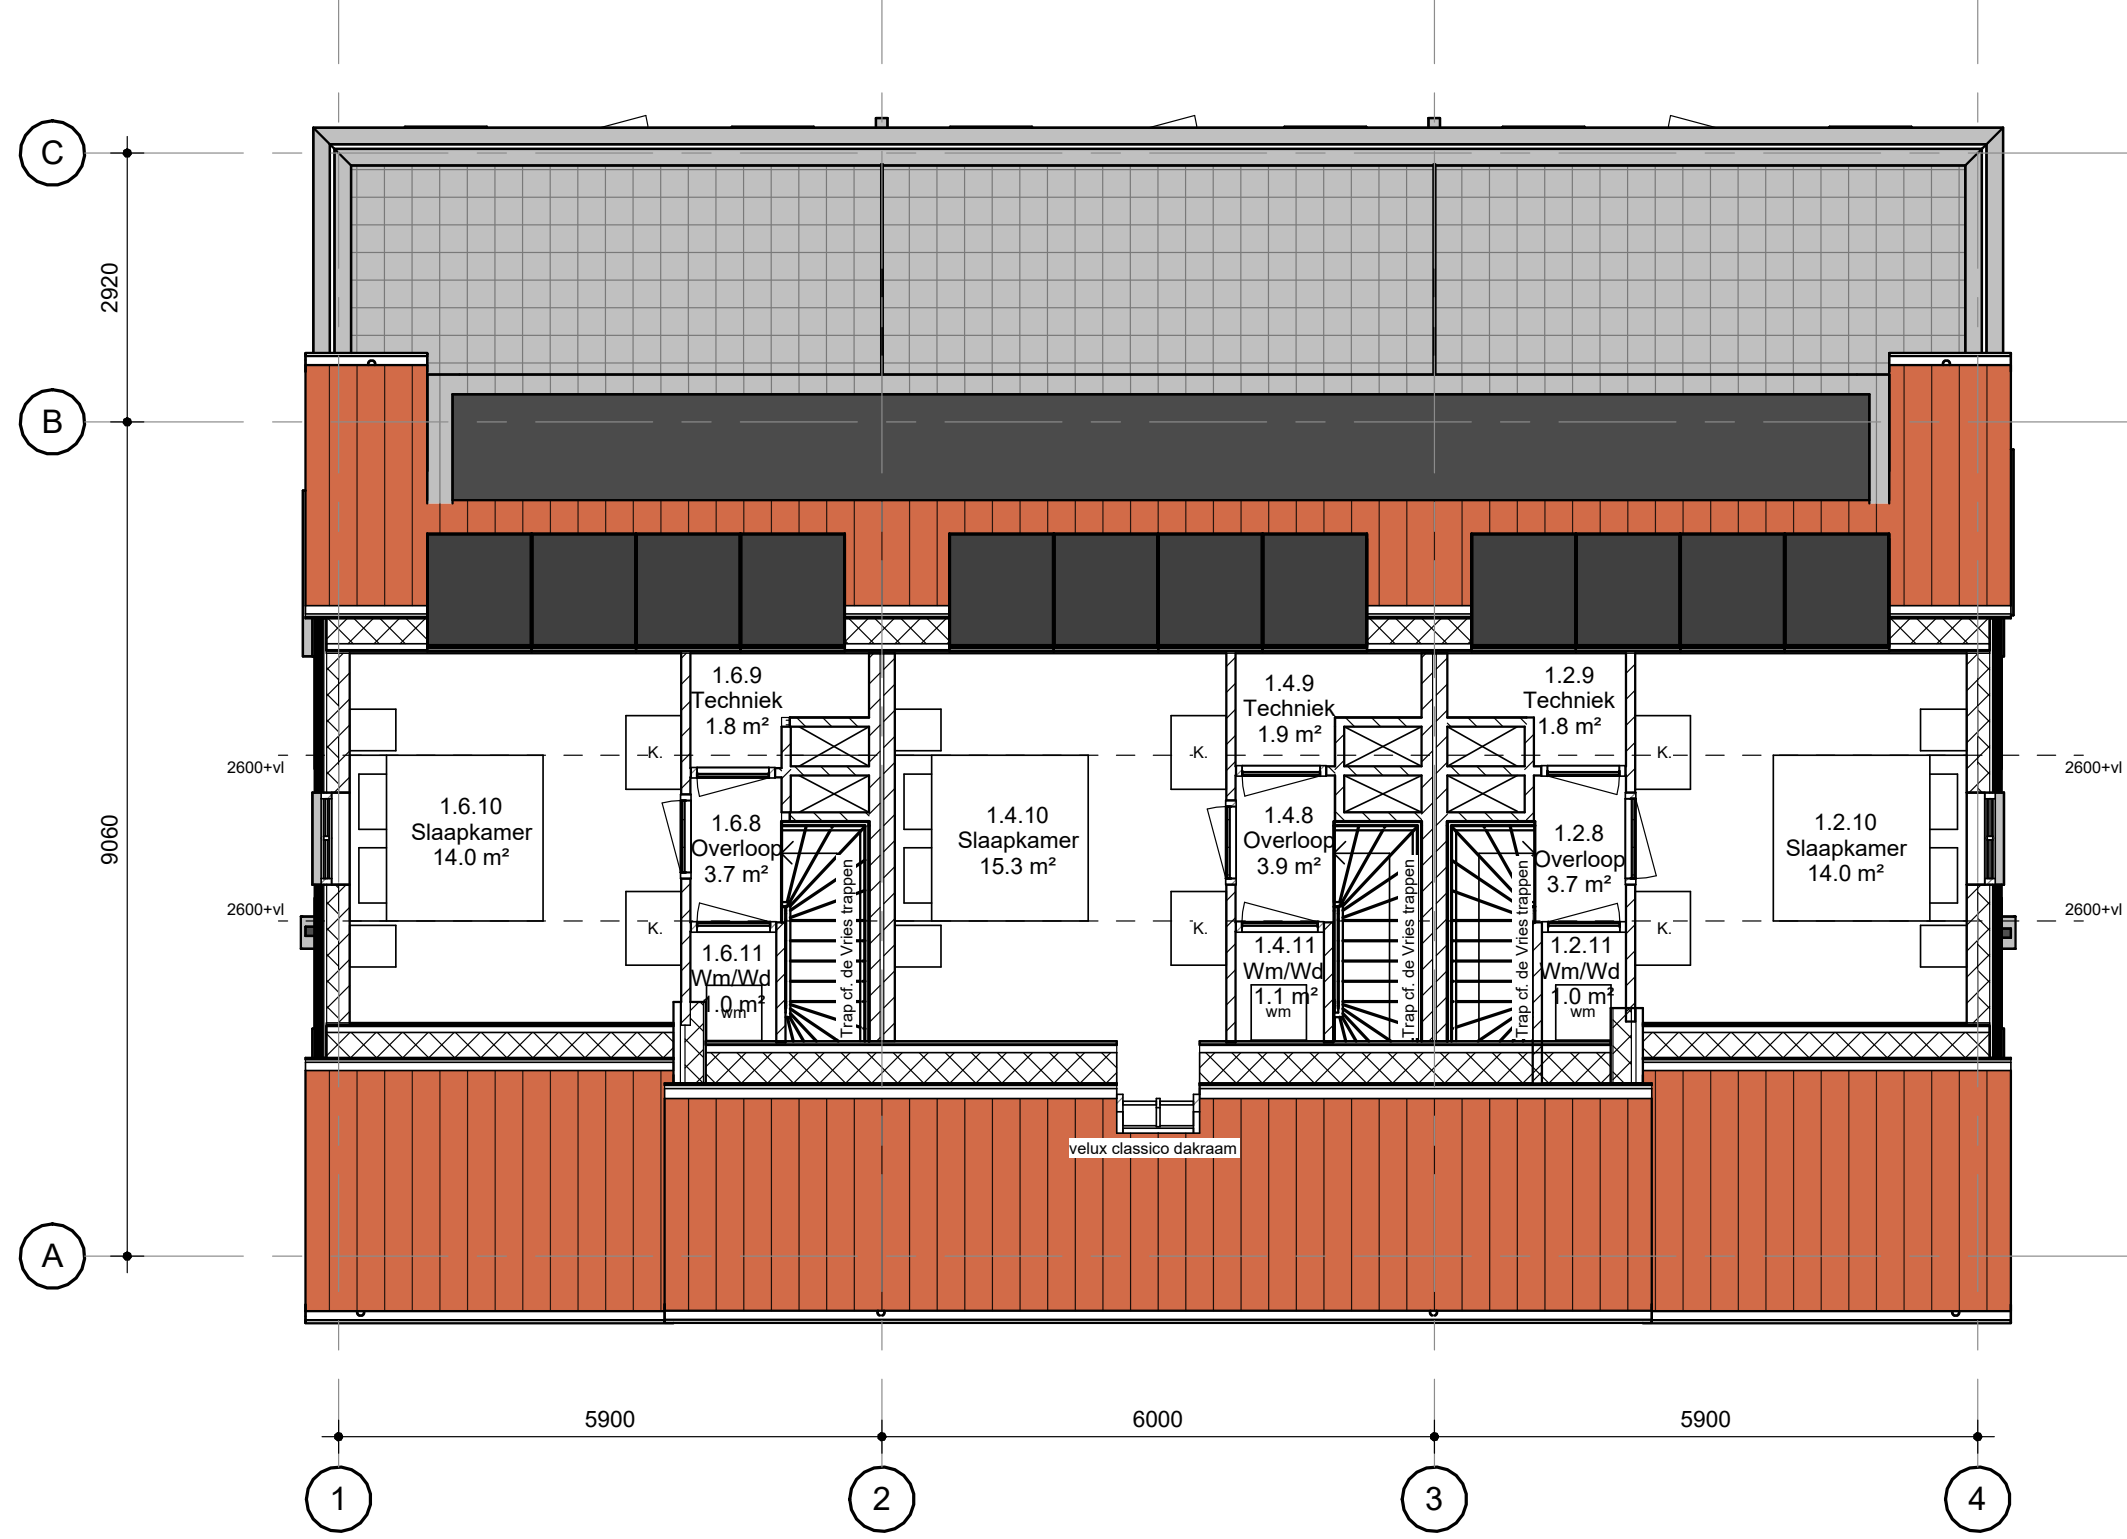


Zolder

Aanzichten



Vooraanzicht

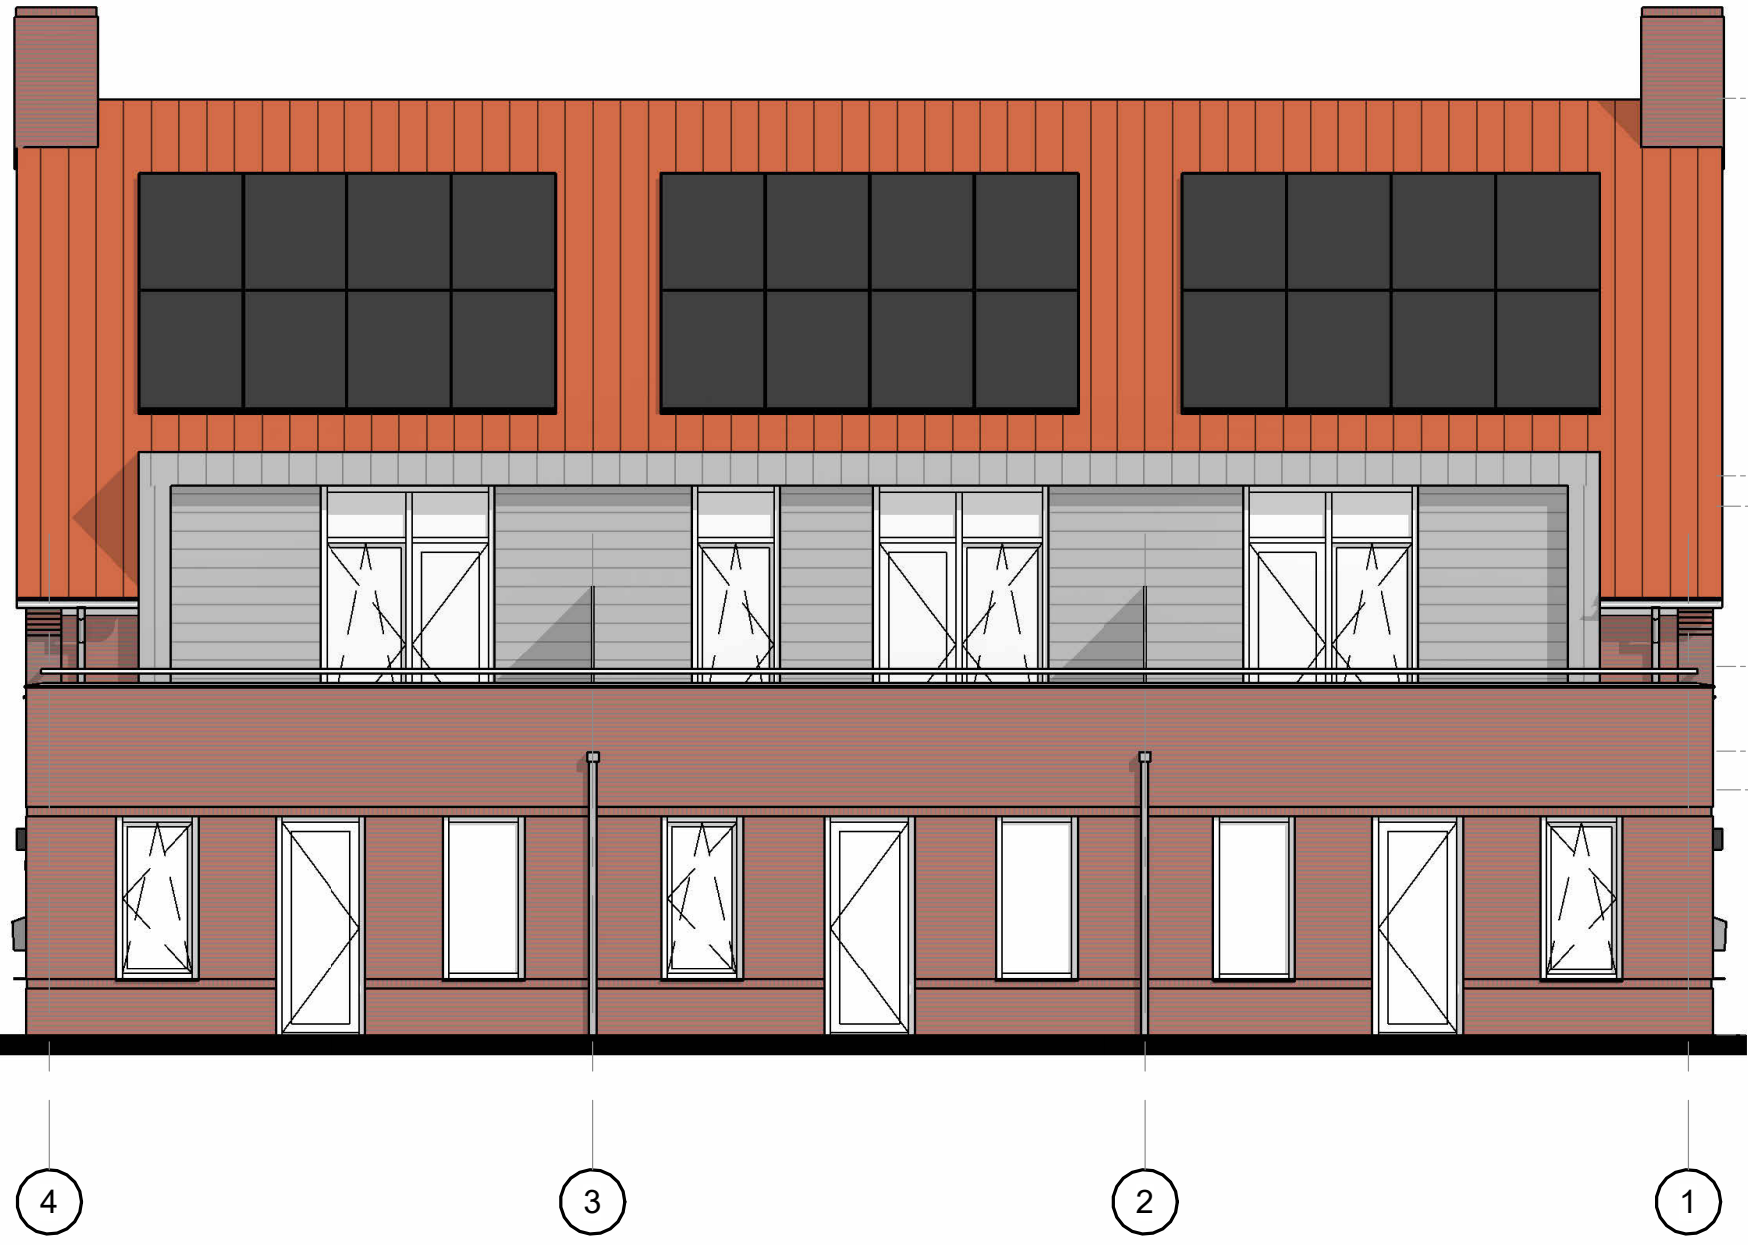

Achteraanzicht



Zijaanzicht