


NIEUWBOUW 18 APPARTEMENTEN AAN DE DRIES TE GROESBEEK

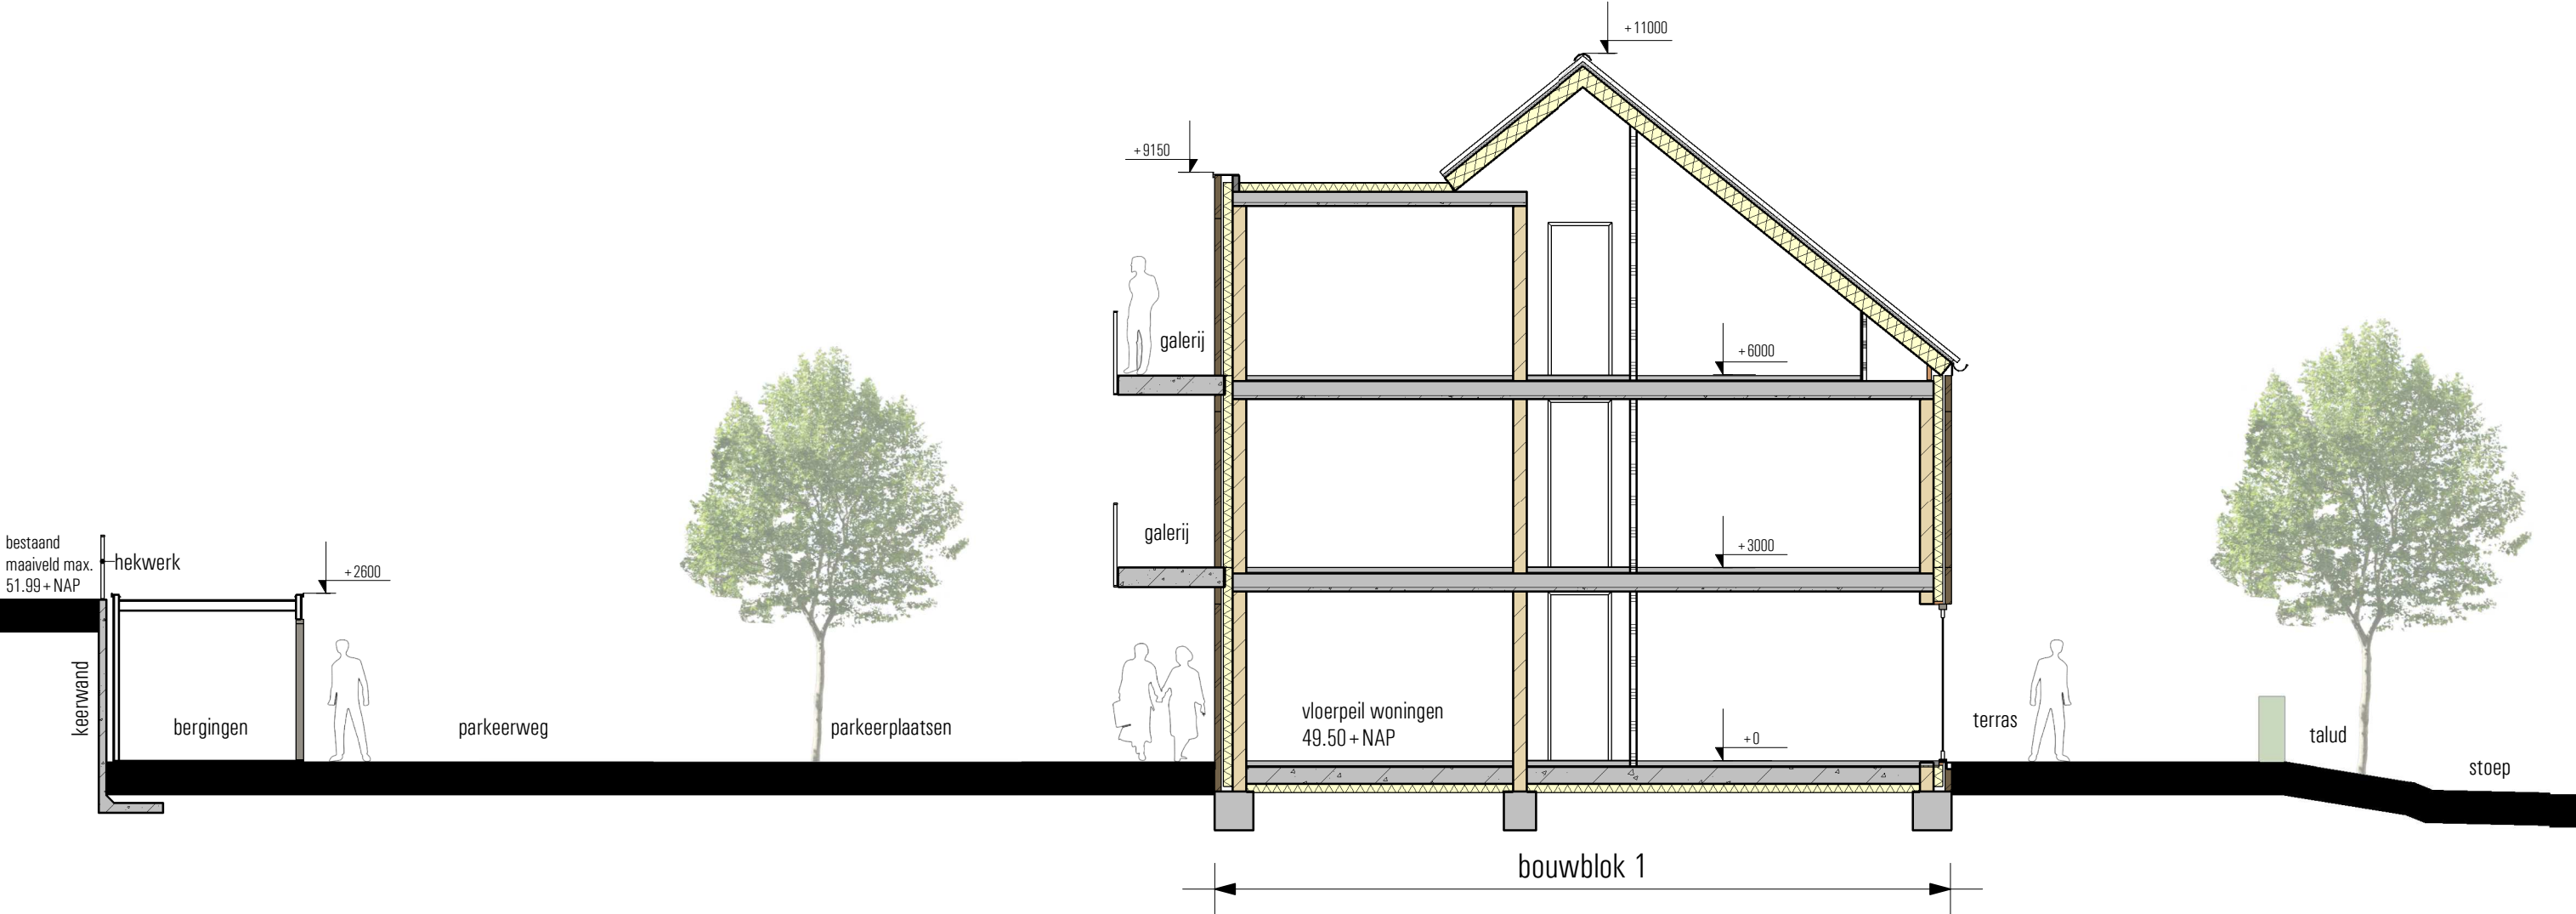

DOORSNEDE
TERREIN

D
C
B
A

Datum 26-09-2023
Schaal 1:100
Werknr. K1154