



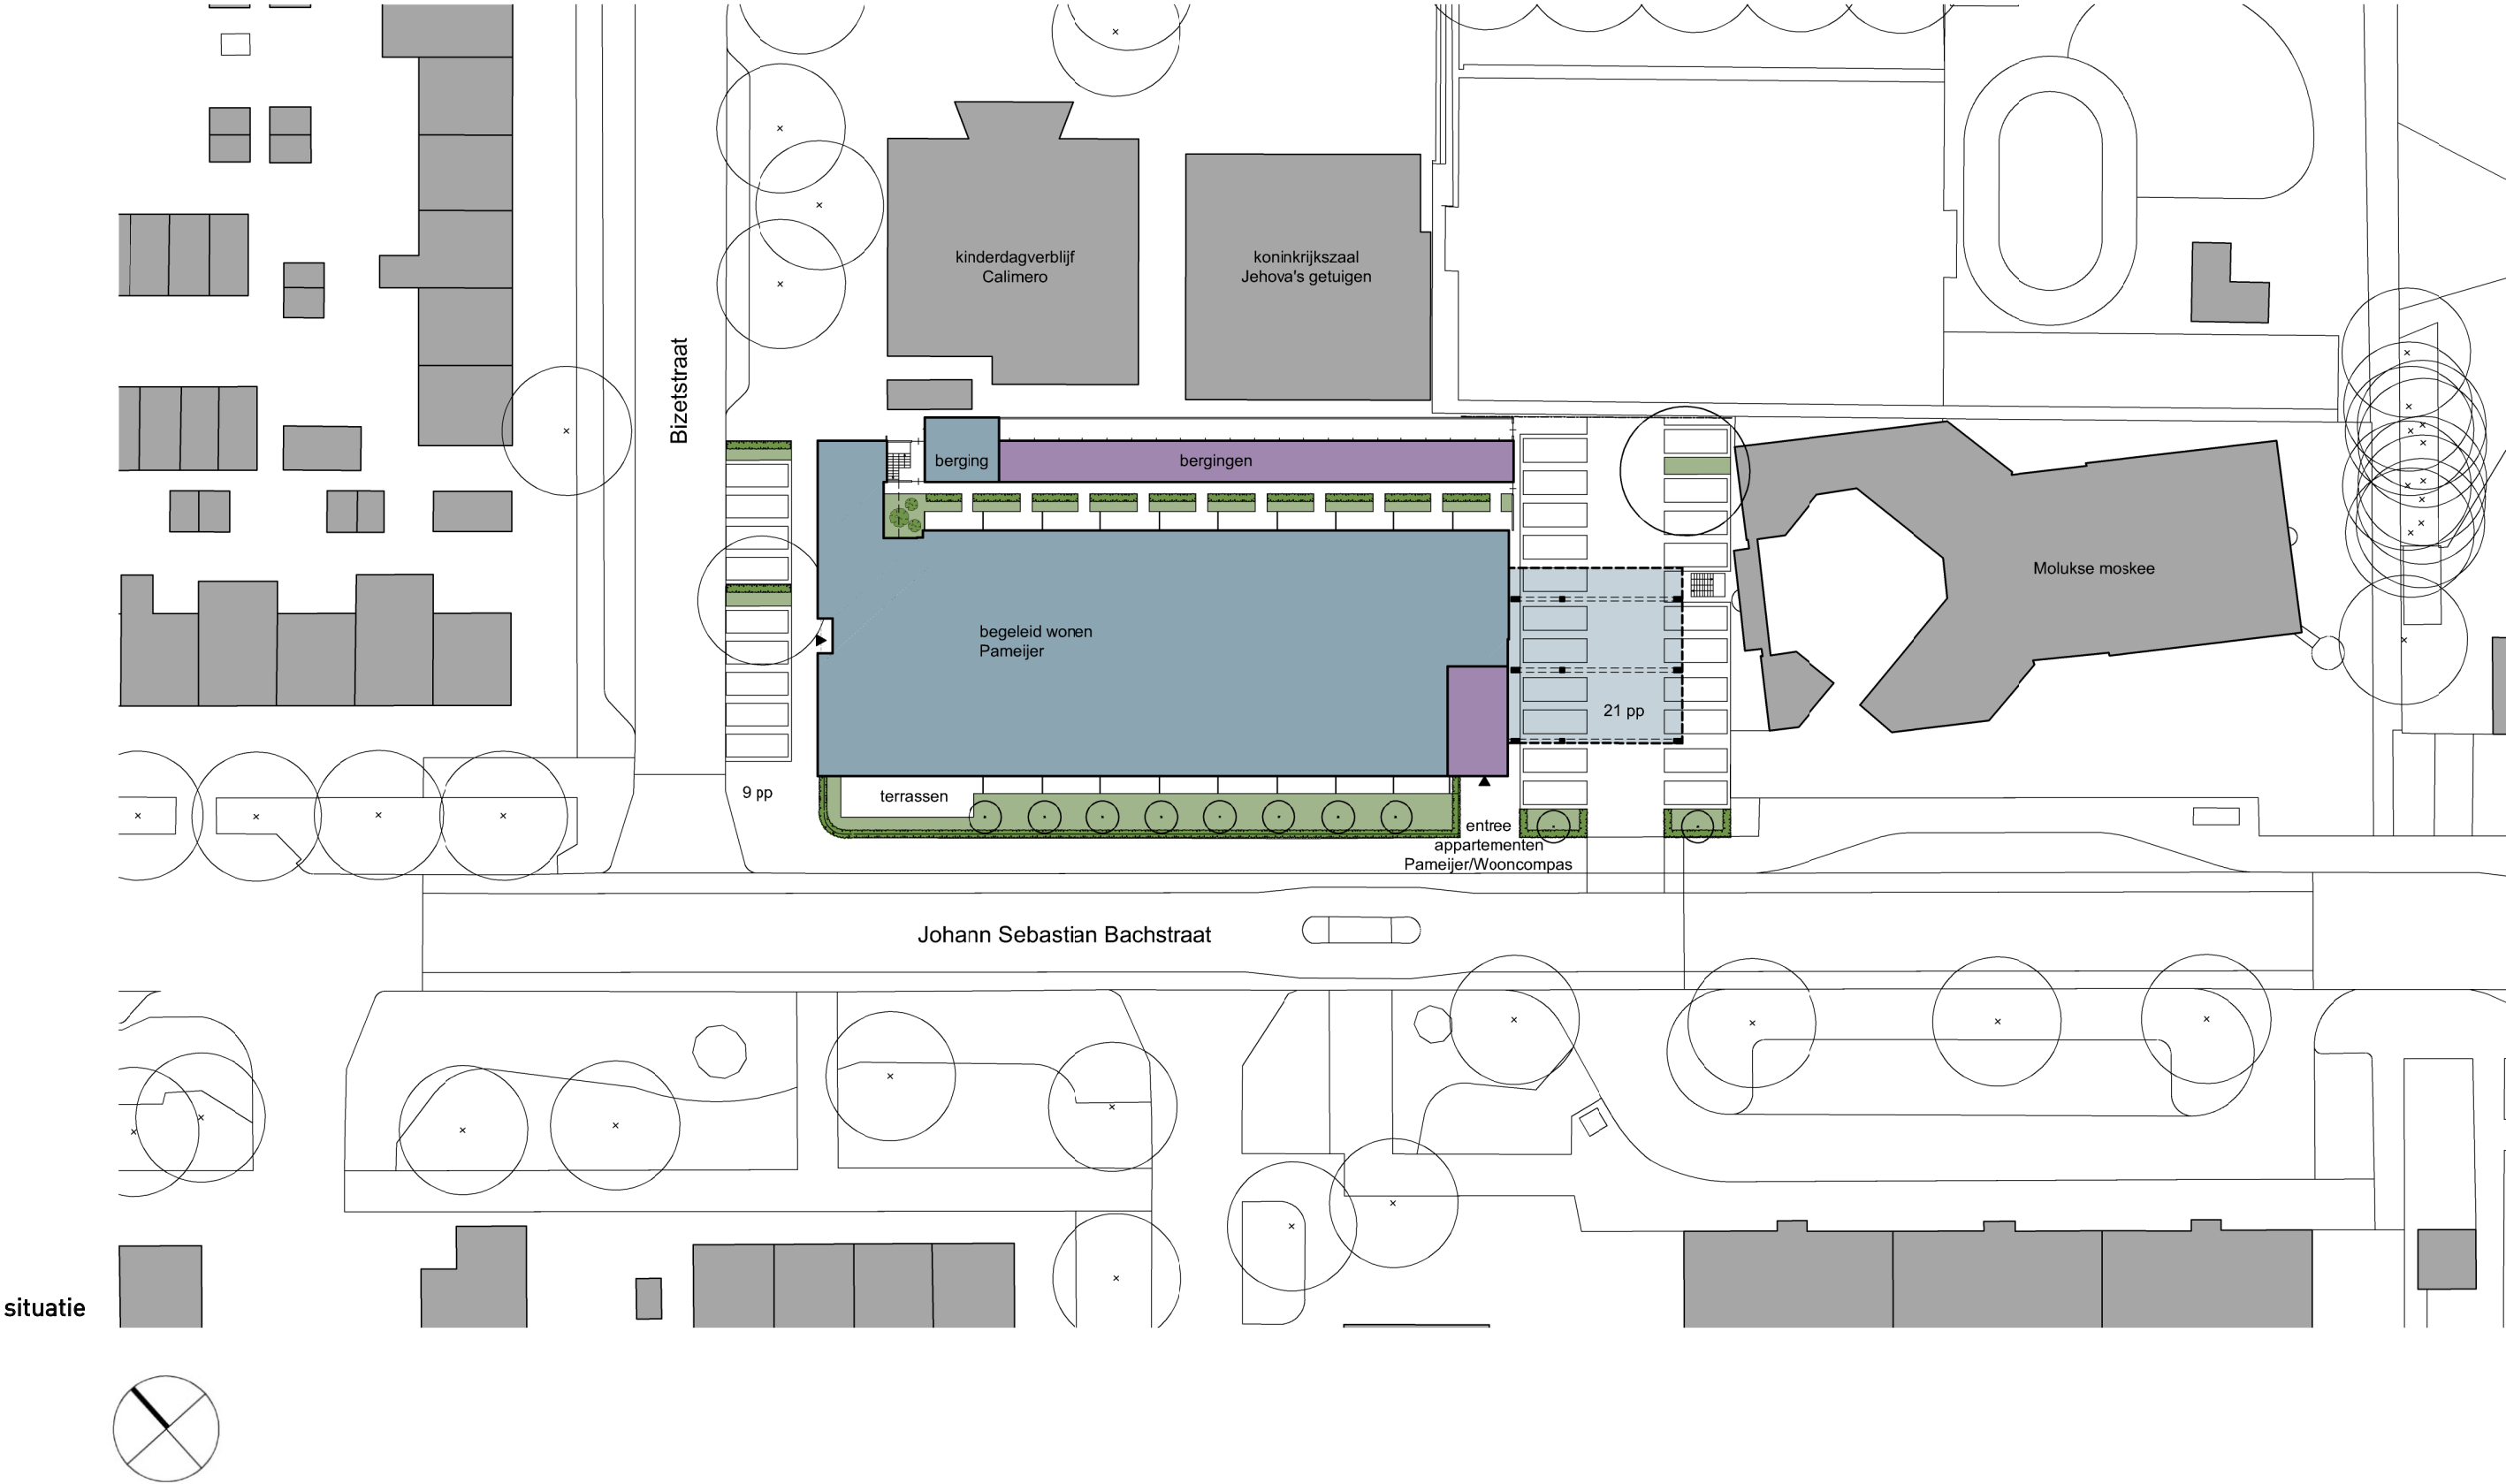

1e verdieping:
8 huurwoningen Pameijer

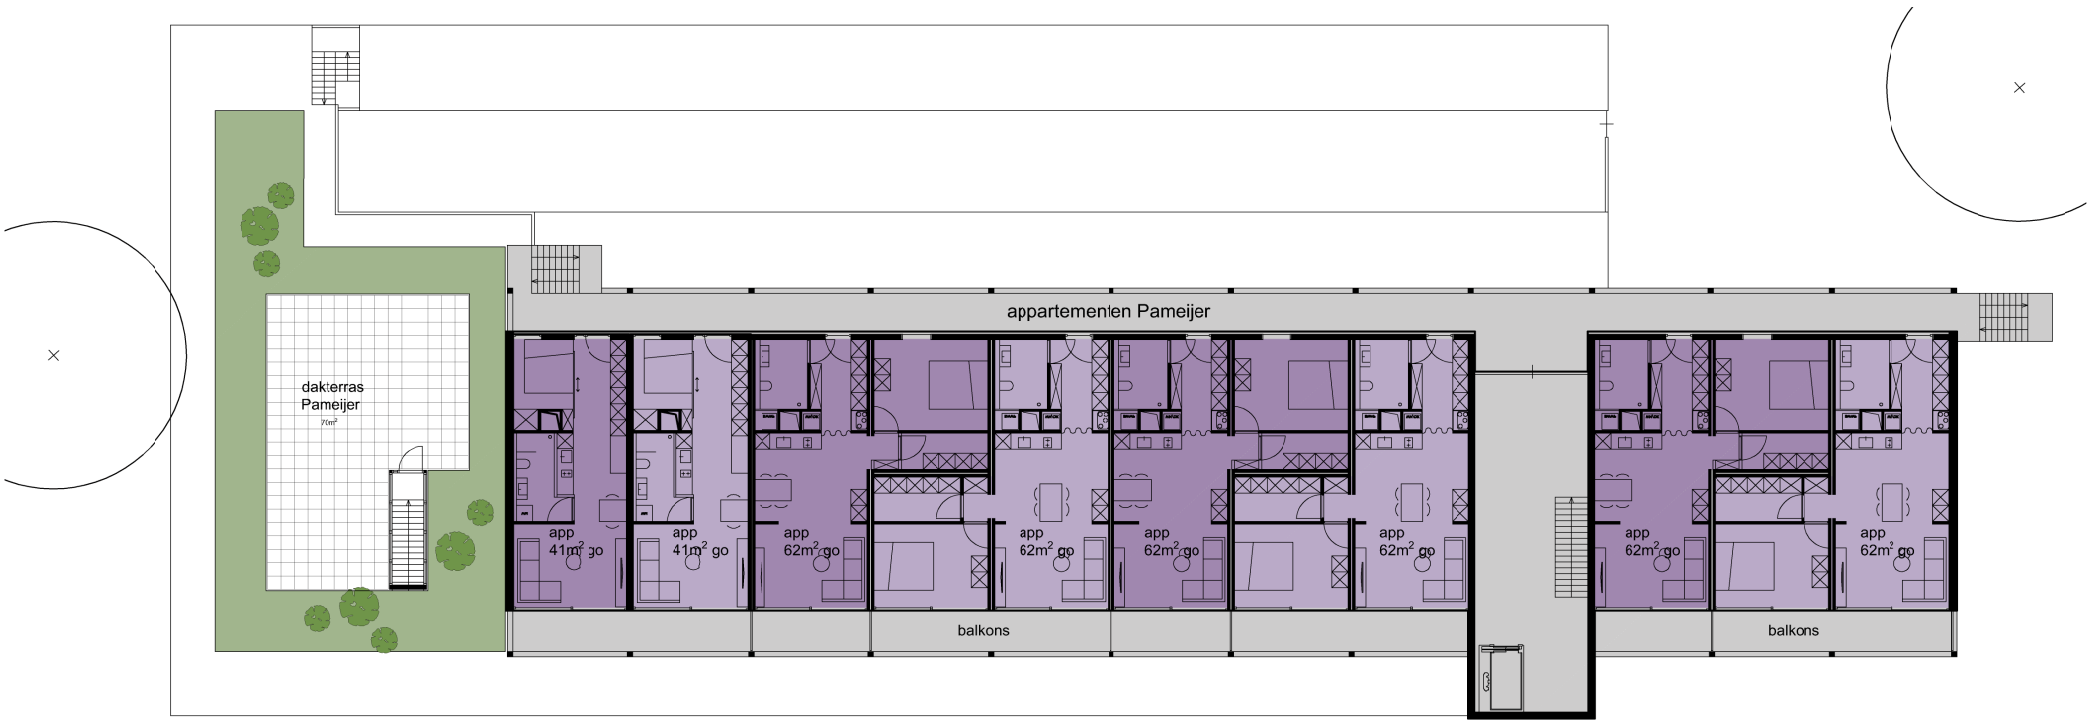


begane grond:
18 zorgwoningen Pameijer




5m 10m

3e verdieping:
7 huurwoningen Wooncompas

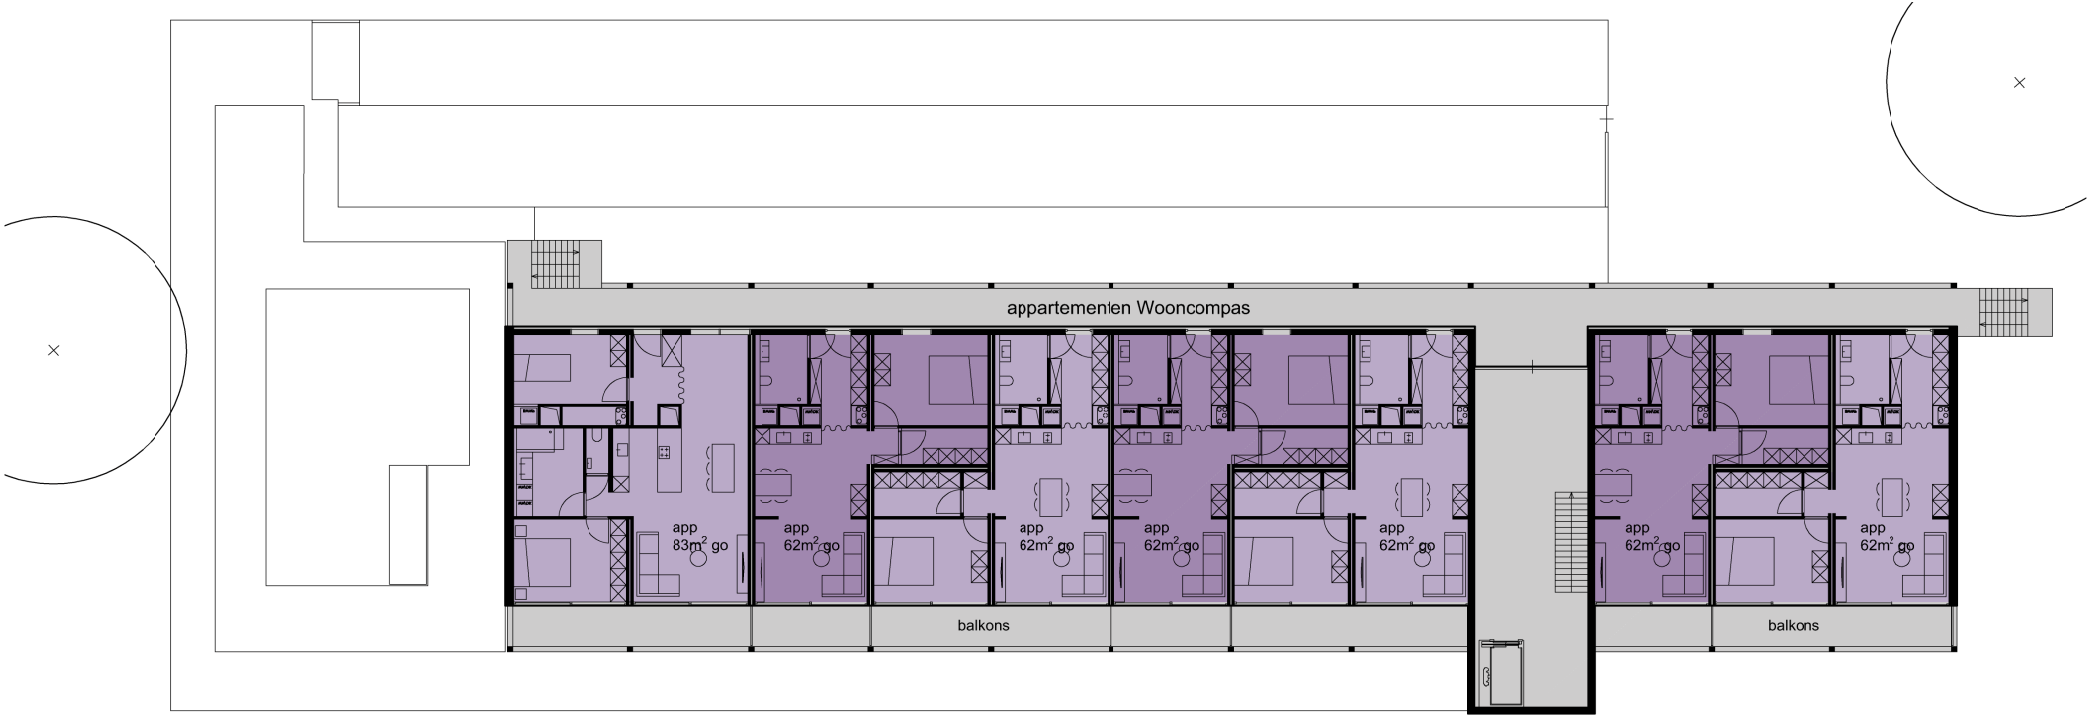


2e verdieping:
7 huurwoningen Wooncompas

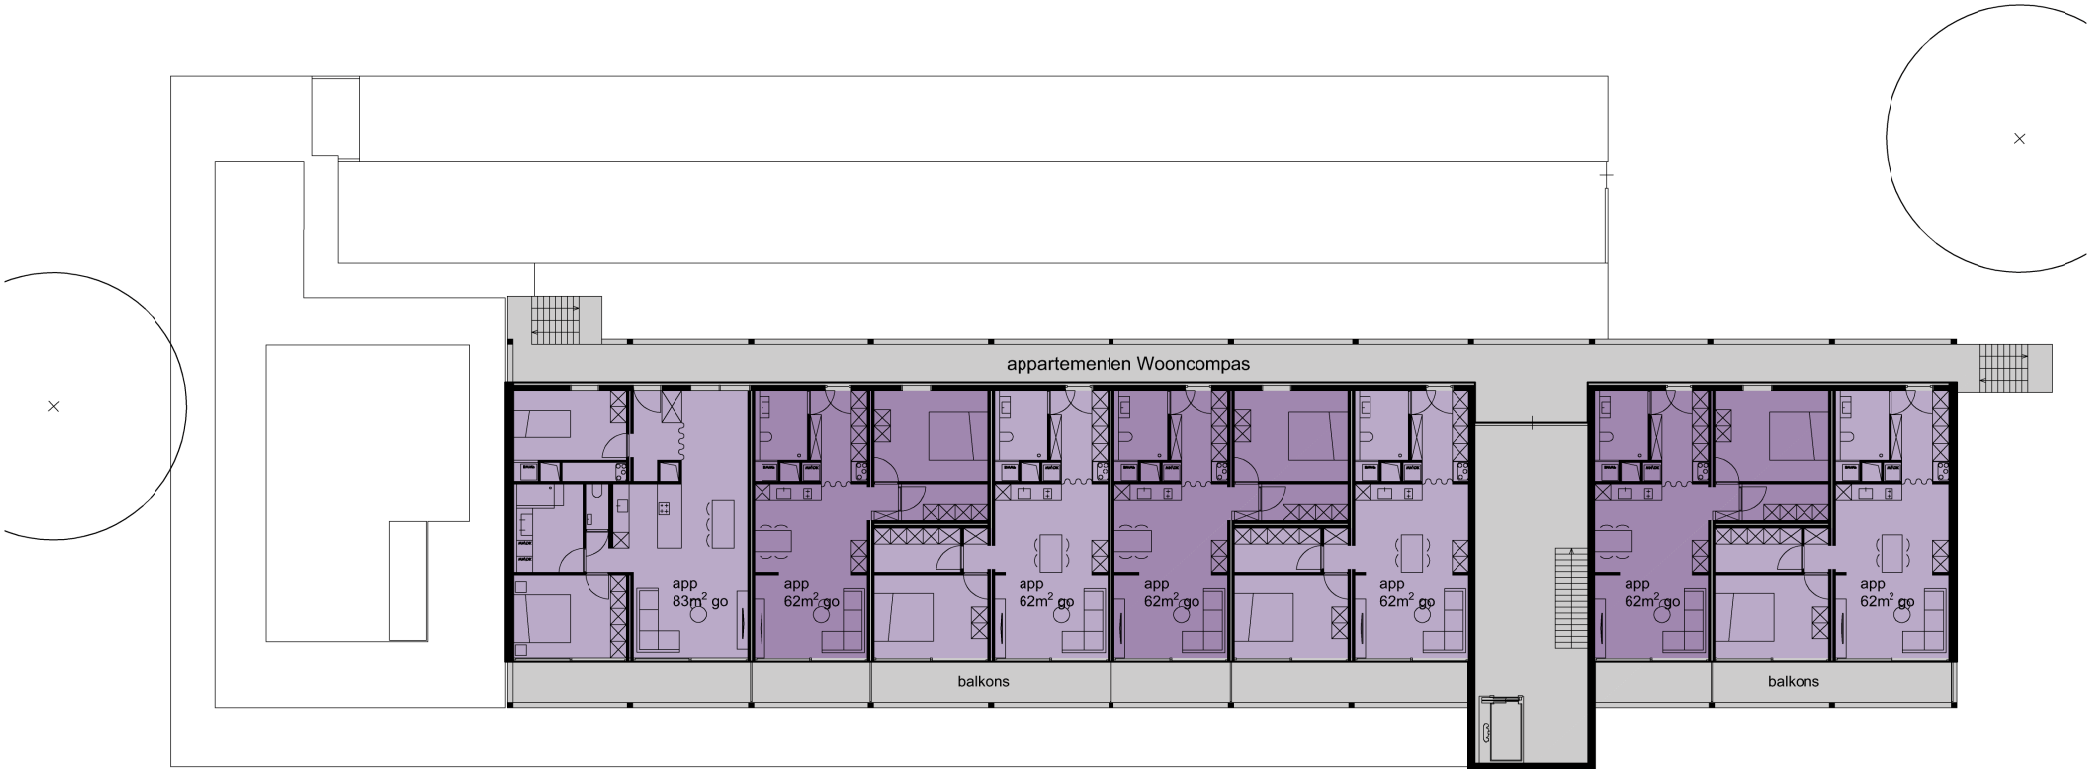

gevel J.S. Bachstraat



gevel achterzijde

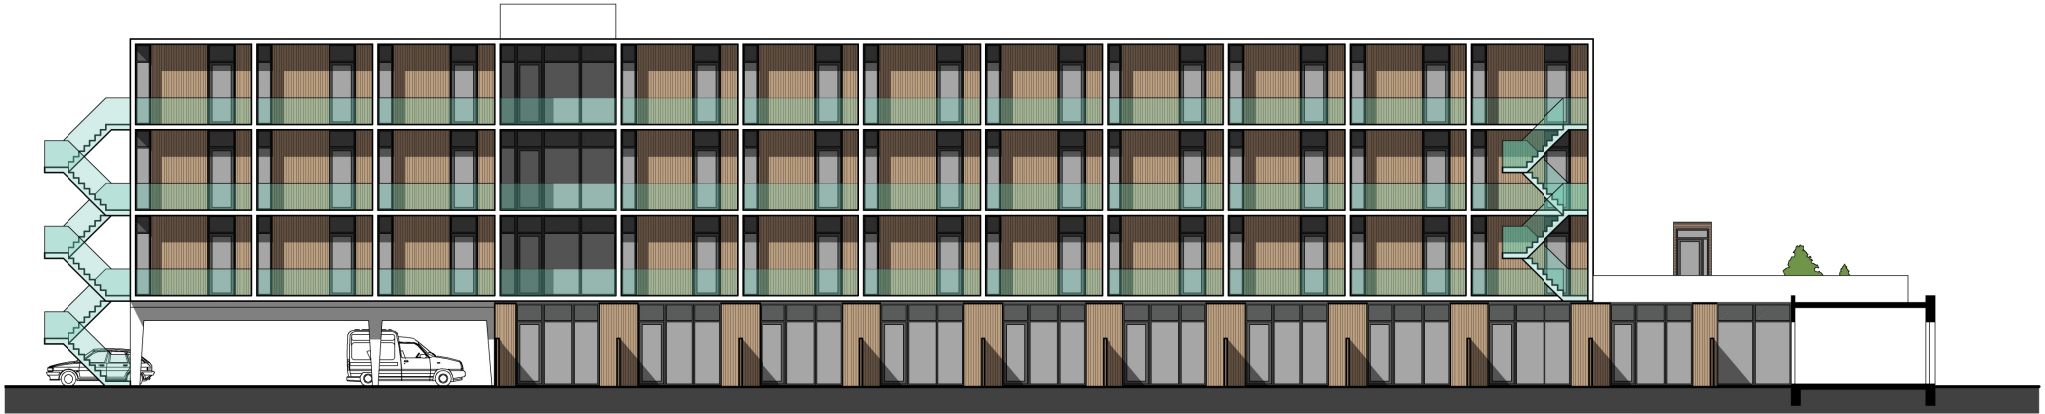


gevel Bizetstraat



gevel moskeezijde



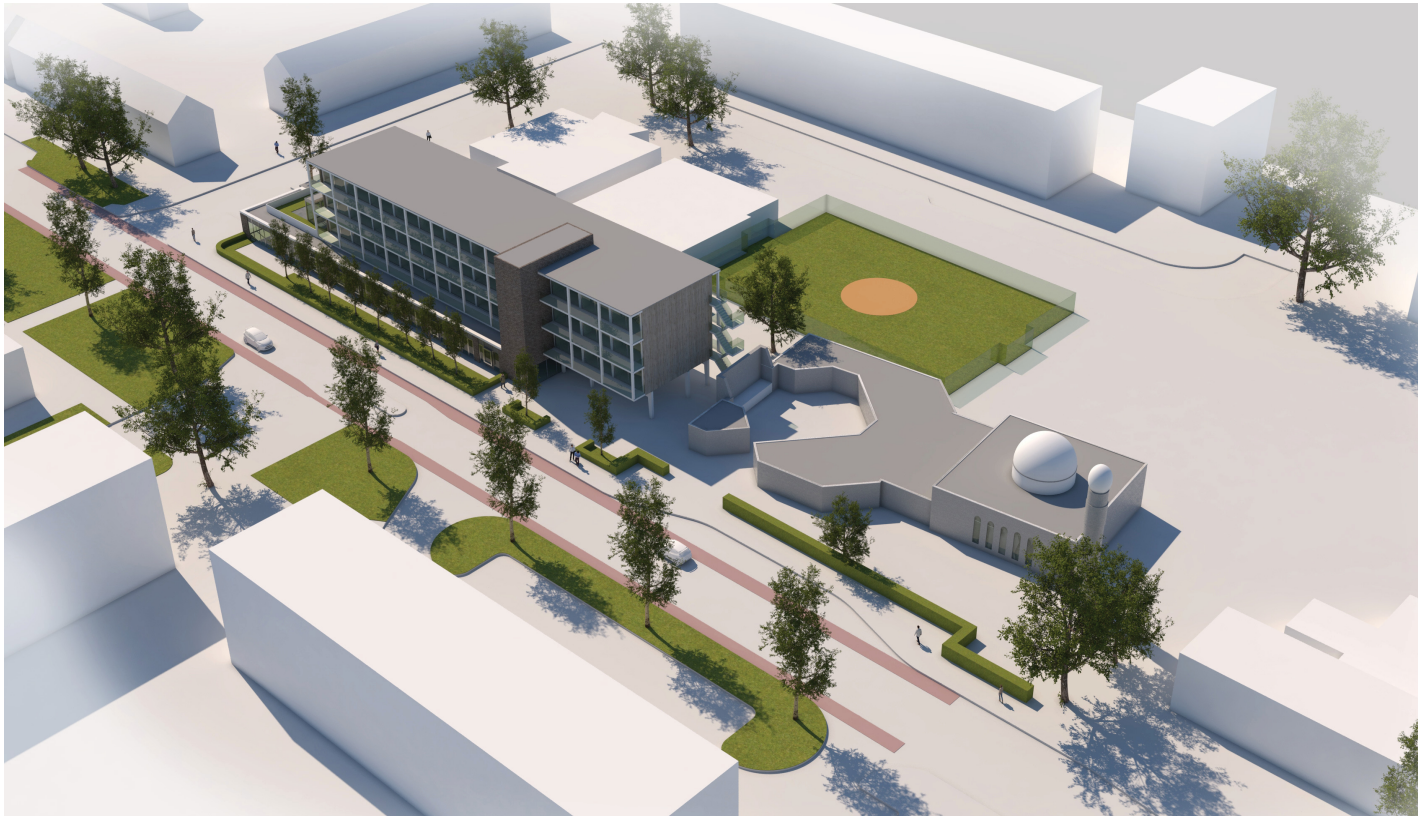

vogelvlucht voorzijde



hoek J.S. Bachstraat - Bizetstraat



overzijde J.S. Bachstraat



vogelvlucht achterzijde

